04004441807000008



ΕΦΗΜΕΡΙΣ ΤΗΣ ΚΥΒΕΡΝΗΣΕΩΣ

ΤΗΣ ΕΛΛΗΝΙΚΗΣ ΔΗΜΟΚΡΑΤΙΑΣ

ΤΕΥΧΟΣ ΤΕΤΑΡΤΟ

Αρ. Φύλλου 444

18 Ιουλίου 2000

ΠΕΡΙΕΧΟΜΕΝΑ

ΑΠΟΦΑΣΕΙΣ

ΑΠΟΦΑΣΕΙΣ

Αριθ. 1049561/4844/Β0010 (1)

Καθορισμός των ορίων του αιγιαλού και δημιουργία ζώνης παραλίας στη θέση «Μετόχι Ξηροποτάμου» Ιερισσού του Δήμου Σταγείρων Ακάνθου προ της ιδιοκτησίας Γ. Μπούφκα.

Ο ΥΠΟΥΡΓΟΣ ΟΙΚΟΝΟΜΙΚΩΝ

Έχοντας υπόψη:

1. Τις διατάξεις του Ν.3200/55 «Περί διοικητικής αποκεντρώσεως» όπως αυτές τροποποιήθηκαν και ισχύουν σήμερα με τα Ν.Δ. 532/70, Β.Δ. 704/70, Β.Δ. 705/70, Β.Δ. 192/72, Π.Δ. 71/84, Π.Δ. 347/86, Ν. 2026/92 και Π.Δ. 97/93.

2. Τις διατάξεις του Α.Ν. 2344/40 «Περί αιγιαλού και παραλίας» όπως έχουν τροποποιηθεί και συμπληρωθεί μεταγενέστερα.

3. Τις διατάξεις του Β.Δ. 439/70 «Περί συμπληρώσεως των διατάξεων περί αιγιαλού».

4. Τις διατάξεις του άρθρου 20 Ν. 719/77 «Περί του τρόπου σύνταξης τοπογραφικών - υψομετρικών διαγραμμάτων από ιδιώτες μηχανικούς κ.λπ.».

5. Τις διατάξεις του άρθρου 100 του Π.Δ. 284/88 «Περί συγκροτήσεως μεταξύ άλλων και της Επιτροπής καθορισμού ορίων αιγιαλού - παραλίας και θέσεων αμμοληψίας».

6. Την υπ' αριθμ. 1078204/927/0006Α/6.8.1992 κοινή Υπουργική Απόφαση των Υπουργών Προεδρίας και Οικονομικών, με την οποία διατηρείται σε ισχύ η Επιτροπή καθορισμού ορίων αιγιαλού - παραλίας και θέσεων αμμοληψίας.

7. Τις διατάξεις του άρθρου 19 παράγραφος 5 Ν. 2344/95, του άρθρου 52 παράγραφος 6 Ν. 2218/94, του άρθρου 4 παρ. 7 του Ν. 2240/94, δυνάμει των οποίων αρμοδιότητες του Υπουργείου Οικονομικών που είχαν μεταβιβασθεί στους Νομάρχες, ανήκουν στον Περ/κό Δ/ντή, σε συνδυασμό με αυτές του άρθρου 14 παρ. 2 του Ν. 2399/96 με τις οποίες προβλέπεται η κατάργηση των θέσεων των Περιφερειακών Δ/ντών, οι αρμοδιότητες πλέον του οποίου περιήλθαν στο Γενικό Γραμματέα της Περιφέρειας και ασκούνται από τον Αναπληρωτή Περιφερειακό Διευθυντή.

8. Τις διατάξεις του τέταρτου εδαφίου της παραγράφου 2 του άρθρου 1 και της παρ. 6 του ιδίου άρθρου του Ν. 2503/97 «Διοίκηση, οργάνωση, στελέχωση της Περιφέρειας, ρύθμιση θεμάτων για την Τοπική Αυτοδιοίκηση και άλλες διατάξεις» (ΦΕΚ 107/Α'), σύμφωνα με τις οποίες οι Περιφερειακές Υπηρεσίες του Υπουργείου Οικονομικών, που συγκροτούσαν την Περιφερειακή Διοίκηση του Νομού ή Νομαρχίας, δεν υπήχθησαν στην ενιαία οργανική μονάδα της Περιφέρειας, ούτε καταργήθηκαν, αλλά αποτελούν από 1.9.1997, Υπηρεσίες του Υπουργείου Οικονομικών.

9. Την 1043053/483/Α0006/9.5.2000 (ΦΕΚ 622Β'/10.5.2000) απόφαση του Υπουργού Οικονομικών περί μεταβίβασης αρμοδιοτήτων του Υφυπουργού Οικονομικών στο Γενικό Γραμματέα και στους Γεν.Δ/ντές του Υπουργείου Οικονομικών.

10. Την από 11.6.1998 έκθεση της κατά το άρθρο 100 Π.Δ. 284/88 αρμόδιας Επιτροπής καθορισμού ορίων αιγιαλού και παραλίας για τον καθορισμό ορίων αιγιαλού και δημιουργία ζώνης παραλίας στη θέση «Μετόχι Ξηροποτάμου» Ιερισσού του Δήμου Σταγείρων-Ακάνθου.

11. Το από Ιούλιο 1997 τοπογραφικό - υψομετρικό διάγραμμα, κλίμακας 1:500, αποτελούμενο από μία (1) πινακίδα που συντάχθηκε από τον Γεωργόπουλο Νίκο Πολιτ. Μηχανικό και το οποίο ελέγχθηκε ως προς την ακρίβεια της αποτύπωσης από την Μουχτή Σουλτάνα, υπάλ. της Δ.Τ.Υ. στις 11.6.1998 και θεωρήθηκε την ίδια ημερομηνία από τον Δ/ντή Δ/νσεως Τ.Υ. Ν.Χαλκιδικής όπως ορίζουν οι διατάξεις του άρθρου 20 του Ν. 719/77, και συνοδεύει την έκθεση της προαναφερόμενης Επιτροπής.

12. Το με αριθμό Α2/Ιε/544.5/114/00/24.2.2000 έγγραφο του ΓΕΝ με το οποίο συμφωνεί με τα καθορισθέντα από την Επιτροπή όρια, αποφασίζουμε:

Επικυρώνουμε την από 11.6.1998 έκθεση της κατά το άρθρο 100 Π.Δ. 284/88 αρμοδίας Επιτροπής περί χάραξης των ορίων αιγιαλού και δημιουργία ζώνης παραλίας στη θέση «Μετόχι Ξηροποτάμου» Ιερισσού καθώς επίσης και το από Ιούλιο 1997 σχετικό με τη χάραξη, τοπογραφικό - υψομετρικό διάγραμμα, κλίμακας 1:500 σε μια (1) πινακίδα που συντάχθηκε από τον Γεωργόπουλο Νίκο Πολιτ. Μηχανικό και το οποίο ελέγχθηκε ως προς την ακρίβεια της αποτύπωσης από την Μουχτή Σουλτάνα υπάλληλο της Δ.Τ.Υ. Ν.Χαλκ/κής στις 11.6.1998 και θεωρήθηκε την ίδια ημερομηνία από τον Β. Πεφάνη Δ/ντή Δ.Τ.Υ.Ν. Χαλκ/κής, όπως ορίζουν οι διατάξεις του άρθρου 20 του Ν. 719/77.

Στο τοπογραφικό αυτό διάγραμμα, καθορίσθηκε από την αρμόδια Επιτροπή, όπως πιο πάνω αναφέρεται:

α) η οριογραμμή του αιγιαλού με κόκκινη συνεχόμενη πολυγωνική γραμμή με στοιχεία 1, 2, 3, 4, 5, 6, 7, 8, 9.

β) η οριογραμμή της παραλίας με κίτρινη συνεχόμενη πολυγωνική γραμμή με στοιχεία 1΄, 2΄, 3΄, 4΄, 5΄, 6΄, 7΄, 8΄, 9΄.

Εντός της ζώνης παραλίας δεν υπάρχουν κτίσματα.

Ο καθορισμός του αιγιαλού γίνεται για πρώτη φορά στην περιοχή αυτή και δεν έχει καθορισθεί στο παρελθόν οριογραμμή αιγιαλού κ.λ.π.

Η παρούσα απόφαση μαζί με την έκθεση και το τοπογραφικό διάγραμμα να δημοσιευθούν στην Εφημερίδα της Κυβερνήσεως.

Αθήνα, 21 Ιουνίου 2000

Με εντολή Υπουργού
Ο Γενικός Γραμματέας
ΧΑΡΗΣ ΑΛΑΜΑΝΟΣ

ΕΚΘΕΣΗ

Της Επιτροπής καθορισμού των οριογραμμών αιγιαλού - παραλίας και θέσεων αμμοληψίας και παλαιού Αιγιαλού σύμφωνα με το άρθρο 100 του Π.Δ. 284/88.

Καθορισμού για πρώτη φορά των ορίων αιγιαλού κ.λ.π. στη θέση «Μετόχι Ξηροποτάμου» Ιερισσού του Δήμου Σταγείρων - Ακάνθου προ της ιδιοκτησίας Γ. Πούφκα.

Πολύγυρος, 11.6.1998

Οι υπογράφοντες

1. Κομπούρης Ιωάννης, Προϊστάμενος Κτημ. Υπηρ. ως Πρόεδρος

2. Χατζόπουλος Ευστάθιος, τοπογρ. μηχ., Κτηματικής Υπηρεσίας Χαλκιδικής

3. Τσιαλός Θωμάς, Ανθ/ρχος Λιμ. Σ., ως Μέλος.

Που αποτελούμε την επιτροπή καθορισμού του αιγιαλού και παραλίας και παλαιού αιγιαλού σύμφωνα με το άρθρο 100 του Π.Δ. 284/88 και της με αριθμ. 1034618/759/00064/12.3.1998 απόφασης του Γεν. Δ/ντη Δημόσιας Περιουσίας & Εθνικών Κληροδοτημάτων, μετά από αυτοψία στην παραπάνω περιοχή στις 11.6.1998 ύστερα από την 5/423/28.4.98 πρόσκληση του Προέδρου.

Αφού λάβαμε υπόψη:

1. Την από 11.2.1998 αίτηση του Γ. Μπούφκα με την οποία ζητείται ο καθορισμός των ορίων του αιγιαλού - παραλίας κ.λπ. στην περιοχή αυτή.

2. Το τοπογραφικό υψομετρικό διάγραμμα που συντάχθηκε τον Ιούλιο του 1997 από τον Γεωργόπουλο Νίκο, πολιτ. μηχανικό σε 1 πινακίδα και με κλίμακα 1:500, ελέγχθηκε στις 11.6.1998 από την υπάλληλο της Δ.Τ.Υ. Ν. Χαλκιδικής Μουχτή Σουλτάνα και θεωρήθηκε στις 11.6.1998 από τον Διευθυντή της Δ.Τ.Υ. Ν. Χαλκιδικής όπως ορίζει το άρθρο 20 του Ν. 719/1977.

3. Τις διατάξεις του ΑΝ 2344/1940 όπως τροποποιήθηκε και συμπληρώθηκε μεταγενέστερα και την σχετική Δικαστική και Διοικητική Νομολογία.

4. Την αντίληψη που σχηματίστηκε από την επί τόπου αυτοψία για το πλάτος της βρεχόμενης ζώνης της ξηράς και των άλλων συναφών στοιχείων, δηλ. την μορφολογία της περιοχής την κατάσταση της ακτής και του θαλασσίου χώρου, τις καιρικές συνθήκες που επικρατούν στην περιοχή αυτή.

ΑΠΟΦΑΣΙΖΕΙ

1. Καθορίζει στο παραπάνω Τοπογραφικό Διάγραμμα:

α. Την οριογραμμή του αιγιαλού με κόκκινη συνεχή πολυγωνική γραμμή 1, 2, 3, 4, 5, 6, 7, 8, 9 της οποίας οι κορυφές εξασφαλίζονται με συντεταγμένες από το κρατικό τριγωνομετρικό δίκτυο.

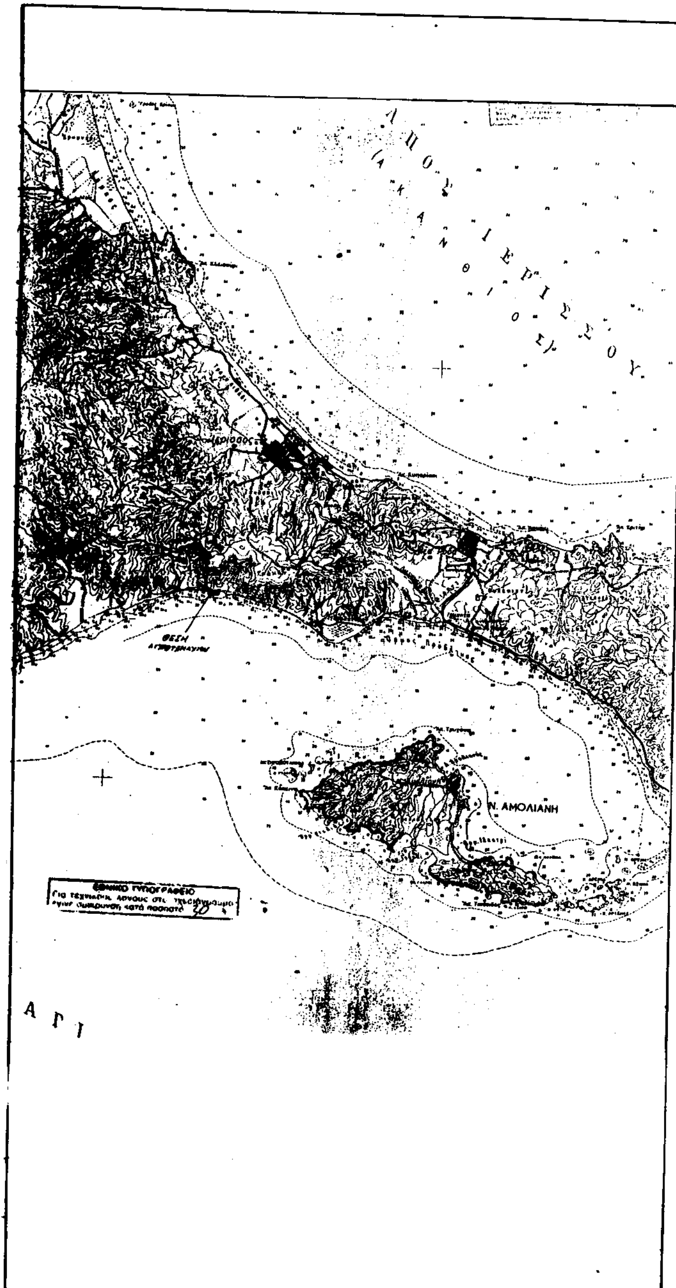
β. Την οριογραμμή της παραλίας με κίτρινη συνεχή πολυγωνική γραμμή 1΄, 2΄, 3΄, 4΄, 5΄, 6΄, 7΄, 8΄, 9΄ της οποίας οι κορυφές εξασφαλίζονται ως άνω.

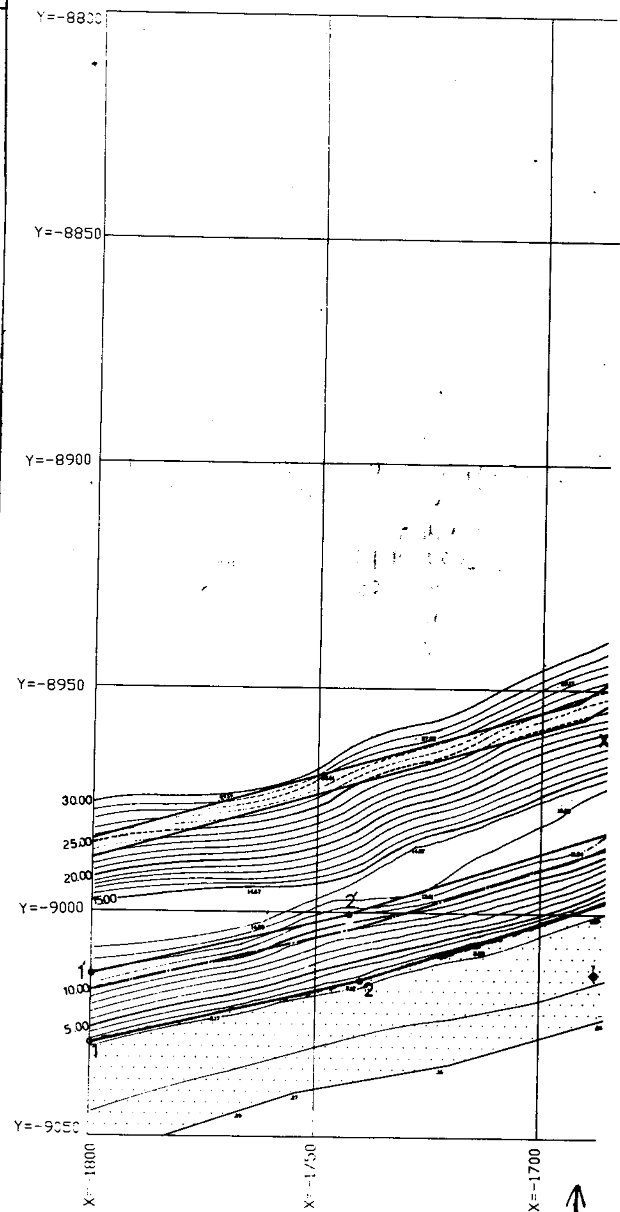
2. Αποφαίνεται ότι δεν υπάρχει παλαιός αιγιαλός.

3. Καθορίζει ζώνη παραλίας 15,0 μ. επειδή δεν εξυπηρετούνται οι σκοποί της παρ. 1 του άρθρου 7 του 2344/1940.

Η Επιτροπή

Ο Πρόεδρος	Τα Μέλη
ΚΟΜΠΟΥΡΗΣ ΙΩΑΝΝΗΣ	ΕΥΣΤΑΘ. ΧΑΤΖΟΠΟΥΛΟΣ
	ΤΣΙΑΛΟΣ ΘΩΜΑΣ


Ν. ΑΜΟΛΙΑΝΗ
Α Γ Ι


Y=-8850
Y=-8900
Y=-8950
Y=-9000
30.00
25.00
20.00
10.00
5.00
X=-1700

δ α σ ι κ ή έ κ τ α σ η

χ ω μ α τ ό δ ρ ο μ ο ς

ΕΜΒ=4115 τ.μ.

ΕΜΒ=4115 τ.μ.

ιδιοκτησία
ΧΡΗΣΤΟΥ ΒΛΑΧΤΗ

π α ρ α λ ί α α μ μ ο υ δ ι ά

θ ά λ α σ σ α

Κόλπος Αγίου Όρους
(Σιγγιτικός Κόλπος)

X=-1650 X=-1600 X=-1550 X=-1500 X=-1450

ΚΛΙΜΑΚΑ 1 : 500

αγρός

ρέμα

αγροτική οδός

Ιδιοκτησία ΓΕΩΡΓΙΟΥ ΚΟΜΝΗ

7' ΓΡΑΜΜΗ ΠΑΡΑΛΙΑΣ

7 ΓΡΑΜΜΗ ΑΙΓΙΑΛΟΥ

ΥΠΟΜΝΗΜΑ ΣΥΜΒΟΛΙΣΜΩΝ

- άμμος
- δένδρο
- ρέμα
- οριογραμμή
- περίφραξη
- υψομετρική καμπύλη

X=-1400 X=-1350 X=-1300 X=-1250



ΤΟΠΟΓΡΑΦΙΚΟ ΔΙΑΓΡΑΜΜΑ

Καθορισμού ορίων Αιγιαλού και Παραλίας

Θέση : ΞΗΡΟΠΟΤΑΜΟΣ
Περιοχή : Αγρόκτημα ΙΕΡΙΣΣΟΥ Νομού ΧΑΛΚΙΔΙΚΗΣ
Ενδιαφερόμενος : ΜΠΟΥΦΚΑΣ ΓΕΩΡΓΙΟΣ
Δήμος : ΣΤΑΓΕΙΡΩΝ - ΑΚΑΝΘΟΥ.
Επαρχία : Πολυγύρου Νομού Χαλκιδικής
Αρμόδια οικονομική Εφορία : Αρναία Νομού Χαλκιδικής
Νομαρχία : Χαλκιδικής

Κλίμακα : 1:500
Ισοδιάστασις : 1.00μ.
Τριγωνομετρική εξάρτησις : Από το Κρατικό Γεωδαιτικό Δικτύου
Υψομετρική αφετηρία : Η στάθμη της θάλασσας κατά την μέση πλήμμη
Συντεταγμένες Κέντρου Φύλλου Χάρτου L=40 27' M=+0.09' προβολή HATT
Μέθοδος Αποτυπώσεως : Ταχυμετρική
Χρόνος Αποτυπώσεως : Ιούλιος 1997

ΘΕΣΣΑΛΟΝΙΚΗ 07-07-1997
Ο Συντάξας Μηχανικός

6.5.2000
ο Προϊστάμενος Κτηματ. Υπηρ.

Τ.Υ.

ΝΙΚΟΛΑΟΣ Π. ΓΕΩΡΓΟΠΟΥΛΟΣ
ΔΙΠΛ. ΠΟΛΙΤΙΚΟΣ ΜΗΧΑΝΙΚΟΣ

ΕΛΕΓΧΘΗ ΓΙΑ ΤΗΝ ΑΚΡΙΒΕΙΑ ΤΗΣ ΑΠΟΤΥΠΩΣΗΣ ΕΠΙ ΤΟΥ ΕΔΑΦΟΥΣ
Πολύγυρος, 11-6-1998
Τ.Υ.
Σ. ΜΟΥΧΤΗ
Εργοδηγός με Θ' βαθμό

ΕΘΕΩΡΗΘΗ
Ο Δ/ντης Δ/σεως Τεχν. Υπηρεσίας Ν. Χαλκιδικής
Πολύγυρος 11-6-1998
Τ.Υ.
Β. ΠΕΦΑΝΗΣ
Τοπ. Μηχαν. με Α' βαθμό

ΠΙΝΑΚΑΣ ΣΥΝΤΕΤΑΓΜΕΝΩΝ
ΤΡΙΓΩΝΟΜΕΤΡΙΚΩΝ ΚΑΙ ΠΟΛΥΓΩΝΙΚΩΝ ΣΗΜΕΙΩΝ ΠΟΥ ΧΡΗΣΙΜΟΠΟΙΗΘΗΚΑΝ

ΟΝΟΜΑΣΙΑ ΣΗΜΕΙΟΥ		X	Y	Z
ΕΡΗΜΙΑ ΠΗΓΑΔΙ	ΥΓ.	-732.05	-8290.30	
ΓΥΦΤΑΚΙ	ΥΓ.	-3191.92	-7575.42	
ΤΡΑΠΕΖΟΣ	ΥΓ.	+241.36	-7967.98	
ΣΤ 1		-1264.398	[illegible]	6.36
ΣΤ 2		-1350.962	-8914.467	2.18
ΣΤ 3		-1432.753	-8919.921	6.43
ΣΤ 4		-1557.356	-8942.653	11.53
ΣΤ 5		-1614.825	-8967.808	9.87
ΣΤ 6		-1589.382	-8924.967	24.00
ΣΤ 7		-1607.663	-9013.637	1.29

ΠΙΝΑΚΑΣ ΣΥΝΤΕΤΑΓΜΕΝΩΝ ΚΟΡΥΦΩΝ

ΑΙΓΙΑΛΟΥ Α/Α	X	Y	ΠΑΡΑΛΙΑΣ Α/Α	X	Y
1	-1800.00	-9029.20	1'	-1800.00	[illegible]
2	-1740.20	-9015.20	2'	-1742.60	[illegible]
3	-1670.00	[illegible]	3'	[illegible]	[illegible]
4	-1626.10	[illegible]	4'	-1630.50	[illegible]
5	-1517.10	-8955.60	5'	-1517.20	[illegible]
6	-1418.20	-8932.30	6'	-1411.10	-8917.30
7	-1358.96	-8921.15	7'	-1350.00	[illegible]
8	-1300.00	-8913.65	8'	-1300.00	[illegible]
9	-1250.00	-8914.20	9'	-1250.00	[illegible]

ΥΠΟΜΝΗΜΑ

1. ΤΟ ΠΑΡΟΝ ΣΥΝΟΔΕΥΕΙ ΤΗΝ ΑΠΟ 11-6-1998 ΕΚΘΕΣΗ ΤΗΣ ΕΠΙΤΡΟΠΗΣ ΤΟΥ ΑΡΘΡΟΥ 100 ΠΔ 100/98 ΠΕΡΙ ΚΑΘΟΡΙΣΜΟΥ ΤΩΝ ΟΡΙΩΝ ΑΙΓΙΑΛΟΥ - ΠΑΡΑΛΙΑΣ
2. ΚΟΚΚΙΝΗ ΓΡΑΜΜΗ ——— ΟΡΙΟΓΡΑΜΜΗ ΑΙΓΙΑΛΟΥ
3. ΚΙΤΡΙΝΗ ΓΡΑΜΜΗ ——— ΟΡΙΟΓΡΑΜΜΗ ΠΑΡΑΛΙΑΣ
4. ΟΙ ΚΟΡΥΦΕΣ ΤΩΝ ΟΡΙΟΓΡΑΜΜΩΝ ΕΞΑΣΦΑΛΙΖΟΝΤΑΙ ΑΠΟ ΣΤΑΘΕΡΑ ΠΟΛΥΓΩΝΟΜΕΤΡΙΚΑ ΟΡΟΣΗΜΑ ΚΑΙ ΣΥΝΤΕΤΑΓΜΕΝΕΣ ΤΟΥ ΕΘΝΙΚΟΥ ΤΡΙΓΩΝΟΜΕΤΡΙΚΟΥ ΔΙΚΤΥΟΥ.
5. ΟΙ ΣΥΝΤΕΤΑΓΜΕΝΕΣ ΤΩΝ ΚΟΡΥΦΩΝ ΤΟΥ ΑΙΓΙΑΛΟΥ ΚΑΙ ΤΗΣ ΠΑΡΑΛΙΑΣ ΑΝΑΓΡΑΦΟΝΤΑΙ ΣΤΟ ΔΙΑΓΡΑΜΜΑ ΥΠΟ ΜΟΡΦΗ ΠΙΝΑΚΑ.
6. ΚΑΘΟΡΙΖΕΤΑΙ ΖΩΝΗ ΠΑΡΑΛΙΑΣ ΠΛΑΤΟΥΣ 15.00 ΜΕΤΡΩΝ ΠΕΡΙΠΟΥ ΓΙΑ ΕΞΥΠΗΡΕΤΗΣΗ ΤΩΝ ΣΚΟΠΩΝ ΤΟΥ ΑΡΘΡΟΥ 7 ΠΑΡ. 1 ΤΟΥ Α.Ν. 2344/40 (ΦΕΚ 154 Α') ΚΑΙ ΜΕ ΤΟ ΑΡΘΡΟ 3 ΤΟΥ ΝΟΜΟΥ 653/77 (ΦΕΚ 214 Α') ΕΝΤΟΣ ΤΗΣ ΟΠΟΙΑΣ ΔΕΝ ΥΠΑΡΧΟΥΝ ΚΤΙΣΜΑΤΑ.

Η ΕΠΙΤΡΟΠΗ

ΤΑ ΜΕΛΗ

1) ΕΥΣΤΑΘ. ΧΑΤΖΟΠΟΥΛΟΣ
Τοπ/φος Μηχαν. με Δ' Β
Τ.Υ.

2) ΤΣΙΑΛΟΣ ΘΩΜΑΣ
Ανθυποπλοίαρχος Λ.Σ.
Τ.Υ.

Ο ΠΡΟΕΔΡΟΣ
Τ.Υ.
Ι. ΚΟΜΠΟΥΡΗΣ
Προϊστ. Κτημ. Υπηρ.

Αριθ. 544 (2)

Κήρυξη ως αναδασωτέας εκτάσεως - 1,206 στρεμμάτων - στη θέση «Γκοριτσά ή Βρέστεζα» του Δήμου Αυλώνα, του Νομού Αττικής.

Ο ΓΕΝΙΚΟΣ ΓΡΑΜΜΑΤΕΑΣ ΠΕΡΙΦΕΡΕΙΑΣ ΑΤΤΙΚΗΣ

Έχοντας υπόψη:

1. Τις διατάξεις του Ν. 3200/55 «Περί Διοικητικής Αποκεντρώσεως», όπως αυτές τροποποιήθηκαν μεταγενέστερα.

2. Τις διατάξεις του Ν. 2503/1997 «Διοίκηση, Οργάνωση, Στελέχωση της Περιφέρειας κ.λπ.».

3. Τις διατάξεις της παρ. 3 του άρθρου 117 του Συντάγματος της Χώρας.

4. Τις διατάξεις του Ν. 998/79 «Περί προστασίας των Δασών και των Δασικών εν γένει εκτάσεων της Χώρας» και ειδικότερα:

α) Του άρθρου 41 παρ. 1

β) Του άρθρου 38 παρ. 1

5. Τις διαταγές του Υπουργείου Γεωργίας:

α) 160417/1180/8.7.80 «Περί οδηγιών για τις αναδασωτέες εκτάσεις».

β) 182447/3049/24.9.1980

6. Την αριθ. 715/11.2.2000 πρόταση του Δασαρχείου Καπανδριτίου σχετικά με την κήρυξη ως αναδασωτέας, της αναφερομένης στο θέμα εκτάσεως, αποφασίζουμε:

Κηρύσσουμε αναδασωτέα, ώστε να αποκλεισθεί η διάθεση της για άλλο προορισμό, τη δημόσια δασική έκταση (δάσος), εμβαδού ενός στρέμματος και διακοσίων έξι χιλιοστών του στρέμματος (1,206), στη θέση «Γκοριτσά ή Βρέστεζα» περιφερείας Δήμου Αυλώνα, Ν. Αττικής, με σκοπό τη διατήρηση του χαρακτήρα του δάσους του οποίου η δασική βλάστηση αποτελούμενη από χ. πεύκη καταστράφηκε πιθανόν εξ' αιτίας πυρκαϊάς μεταξύ των ετών 1937 - 1945 και μεταξύ των ετών 1945 - 1962 με παράνομη εκχέρσωση της φυσικής του αναγέννησης που υπήρχε και με γεωργική καλλιέργεια.

Η ανωτέρω έκταση προσδιορίζεται από τα στοιχεία: 1, 2, 3, 4, 5, 1 όπως φαίνονται στο συνημμένο διάγραμμα το οποίο αποτελεί αναπόσπαστο μέρος της απόφασης αυτής και έχει όρια:

Ανατολικά: Με αγροτική έκταση.

Δυτικά: Ομοίως ως άνω.

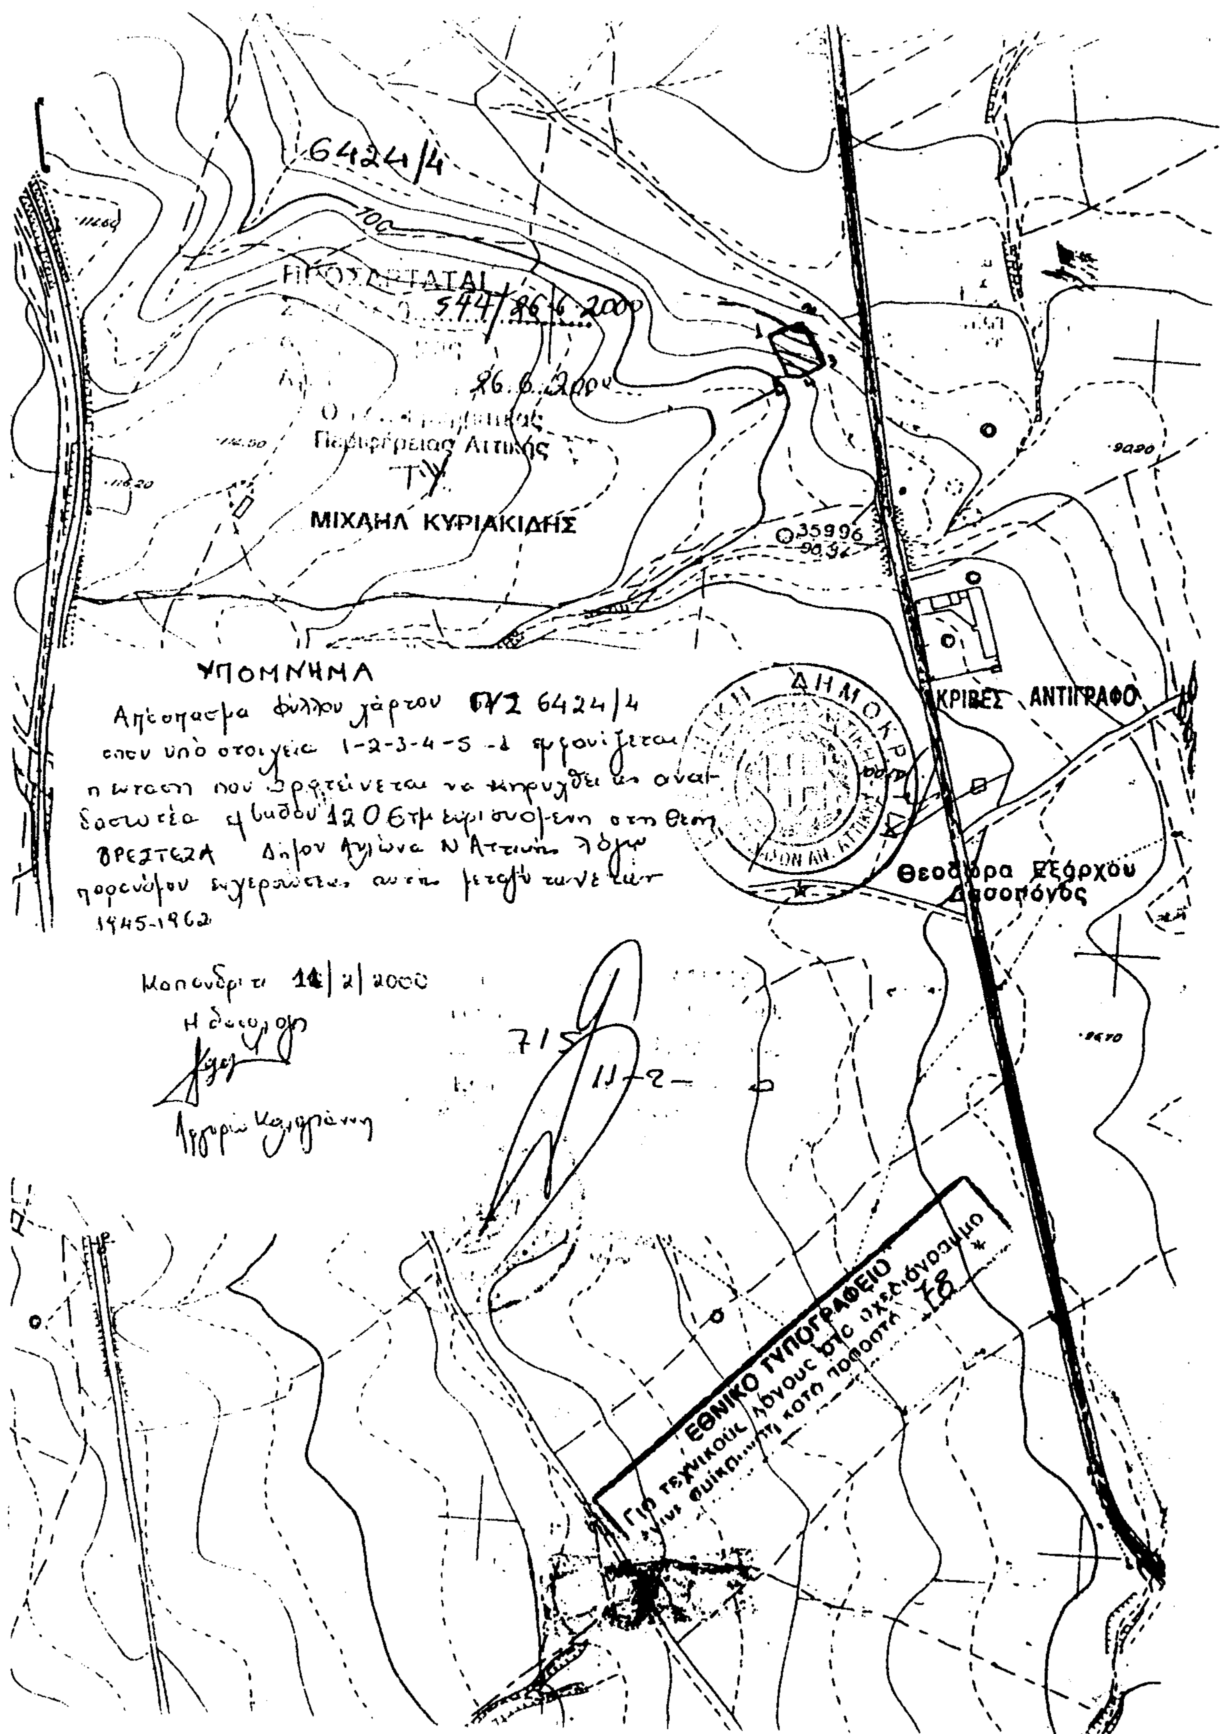
Βόρεια: Με αγροτική έκταση και με πουρνάρια.

Νότια: Με αγροτική έκταση.

Η απόφαση αυτή να δημοσιευθεί στην Εφημερίδα της Κυβερνήσεως.

Αγία Παρασκευή, 26 Ιουνίου 2000

Ο Γενικός Γραμματέας
ΜΙΧΑΗΛ ΚΥΡΙΑΚΙΔΗΣ


6424/4
700
ΠΡΟΣΑΡΤΑΤΑΙ
544/26-6-2000
26.6.2000
Περιφέρειας Αττικής
ΜΙΧΑΗΛ ΚΥΡΙΑΚΙΔΗΣ
35996
ΥΠΟΜΝΗΜΑ
Απόσπασμα φύλλου χάρτου ΓΥΣ 6424/4
όπου υπό στοιχεία 1-2-3-4-5-1 εμφανίζεται
η έκταση που ζητείται να κηρυχθεί ως ανα-
δασωτέα εμβαδού 1206τμ ευρισκόμενη στη θέση
ΒΡΕΣΤΕΖΑ
1945-1962
14/2/2000
ΑΚΡΙΒΕΣ ΑΝΤΙΓΡΑΦΟ
Θεοδώρα Εξάρχου
Δασοπόνος
ΕΘΝΙΚΟ ΤΥΠΟΓΡΑΦΕΙΟ

(3)

Αριθ. 434

Κήρυξη ως αναδασωτέας εκτάσεως - 8,150 στρεμμάτων - στη θέση «Σαμοχείλι» του Δήμου Αυλώνα, του Νομού Αττικής.

Ο ΓΕΝΙΚΟΣ ΓΡΑΜΜΑΤΕΑΣ ΠΕΡΙΦΕΡΕΙΑΣ ΑΤΤΙΚΗΣ

Έχοντας υπόψη:

1. Τις διατάξεις του Ν. 3200/55 «Περί Διοικητικής Αποκεντρώσεως», όπως αυτές τροποποιήθηκαν μεταγενέστερα.

2. Τις διατάξεις του Ν. 2503/1997 «Διοίκηση, Οργάνωση, Στελέχωση της Περιφέρειας κ.λπ.».

3. Τις διατάξεις της παρ. 3 του άρθρου 117 του Συντάγματος της Χώρας.

4. Τις διατάξεις του Ν. 998/79 «Περί προστασίας των Δασών και των Δασικών εν γένει εκτάσεων της Χώρας» και ειδικότερα:

α) Του άρθρου 41 παρ. 1

β) Του άρθρου 38 παρ. 1

5. Τις διαταγές του Υπουργείου Γεωργίας:

α) 160417/1180/8.7.80 «Περί οδηγιών για τις αναδασωτέες εκτάσεις».

β) 182447/3049/24.9.1980

6. Την αριθ. 576/7.2.2000 πρόταση του Δασαρχείου Καπανδριτίου σχετικά με την κήρυξη ως αναδασωτέας, της αναφερομένης στο θέμα εκτάσεως, αποφασίζουμε:

Κηρύσσουμε αναδασωτέα, ώστε να αποκλεισθεί η διάθεση της για άλλο προορισμό, τη δημόσια δασική έκταση (δάσος), εμβαδού οκτώ στρεμμάτων και εκατόν πενήντα χιλιοστών του στρέμματος (8,150), στη θέση «Σαμοχείλι» περιφερείας Δήμου Αυλώνα, Ν. Αττικής, με σκοπό τη διατήρηση του χαρακτήρα του δάσους και την επαναδημιουργία της δασικής βλάστησης η οποία, αποτελούμενη από δάσος χ. πεύκης, καταστράφηκε με παράνομη εκχέρσωση μεταξύ των ετών 1937 - 1945.

Η ανωτέρω έκταση με την αριθ. 577/7.2.2000 πράξη του Δασάρχη Καπανδριτίου, χαρακτηρίζεται ως δάσος χ. πεύκης και προσδιορίζεται από τα στοιχεία: 1, 2, 3, 4, 5, 1 όπως φαίνονται στο συνημμένο διάγραμμα το οποίο αποτελεί αναπόσπαστο μέρος της απόφασης αυτής και έχει όρια:

Ανατολικά: Με αγροτική έκταση.

Δυτικά: Με αγροτικό δρόμο.

Βόρεια: Με αγροτική έκταση.

Νότια: Με αγροτική έκταση.

Η απόφαση αυτή να δημοσιευθεί στην Εφημερίδα της Κυβερνήσεως.

Αγία Παρασκευή, 26 Ιουνίου 2000

Ο Γενικός Γραμματέας
ΜΙΧΑΗΛ ΚΥΡΙΑΚΙΔΗΣ

